
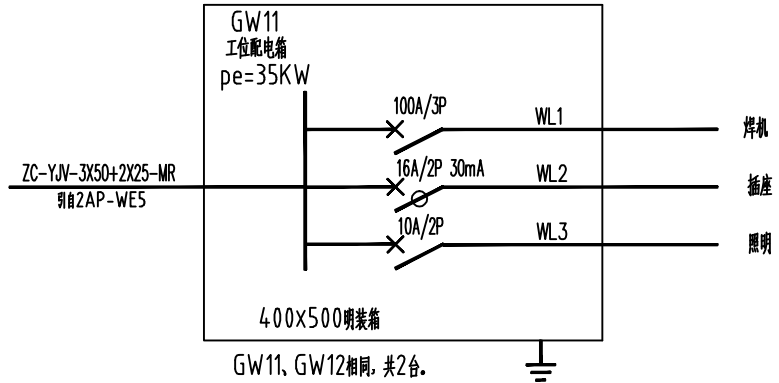
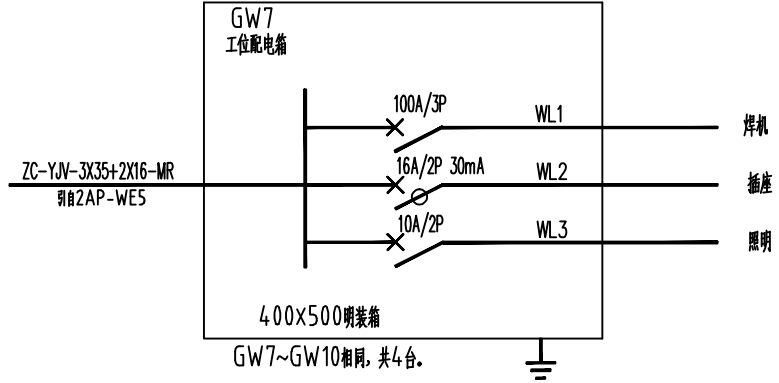
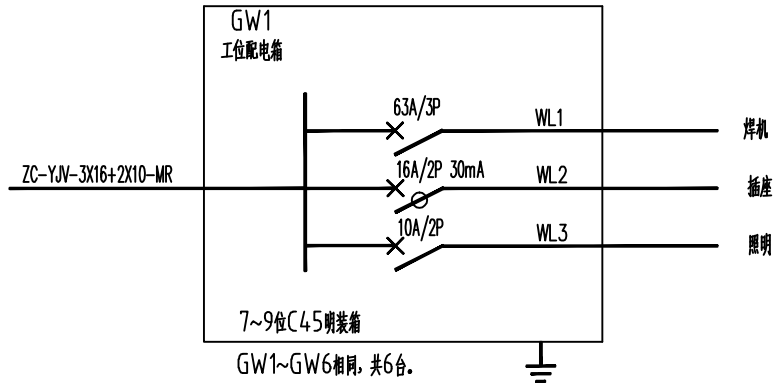
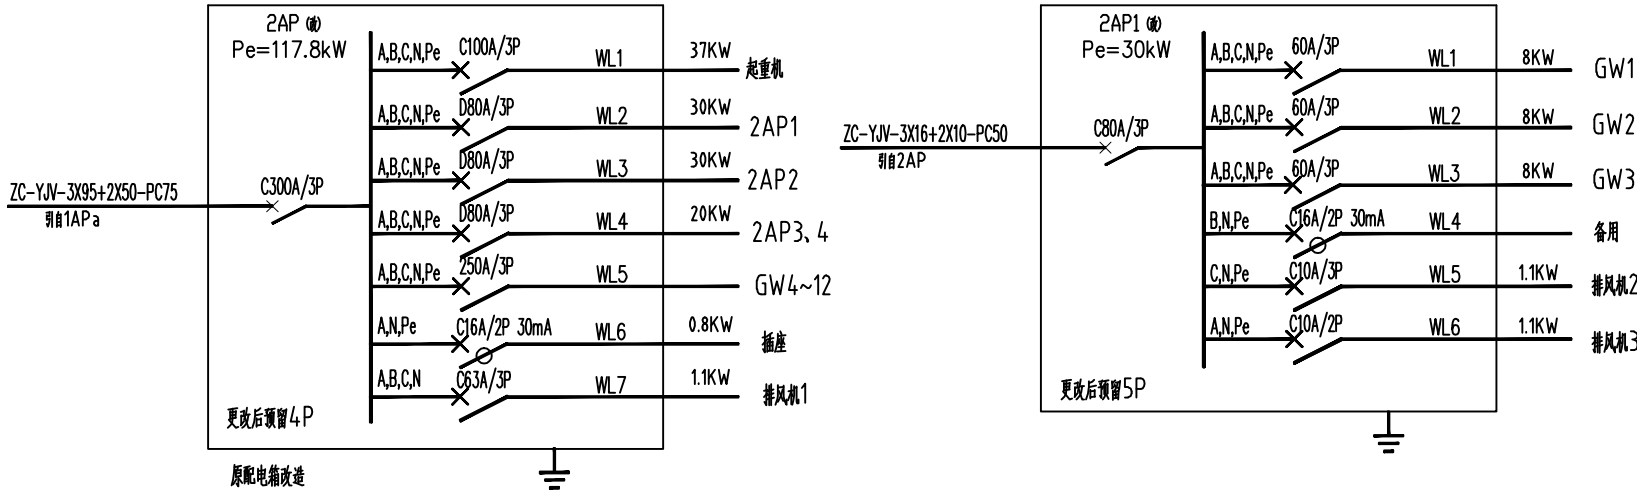
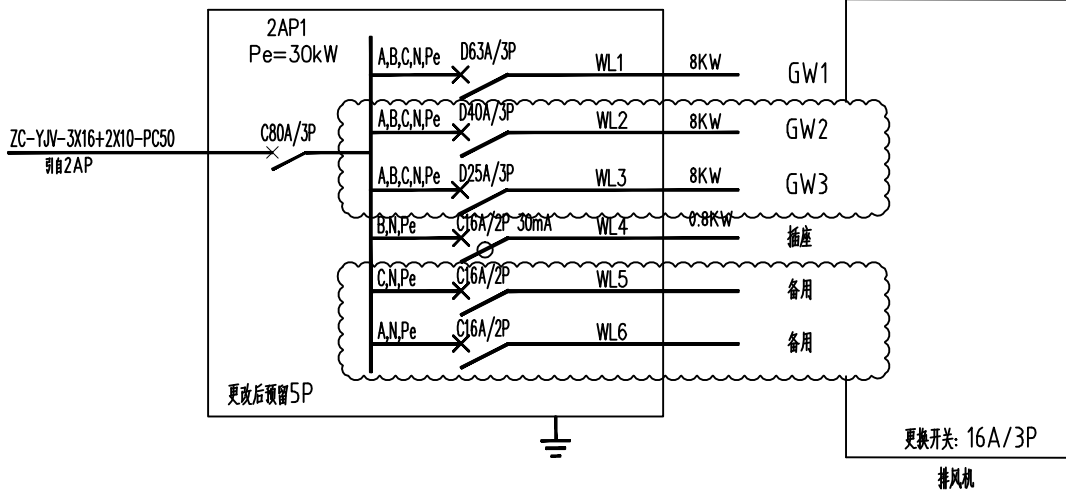


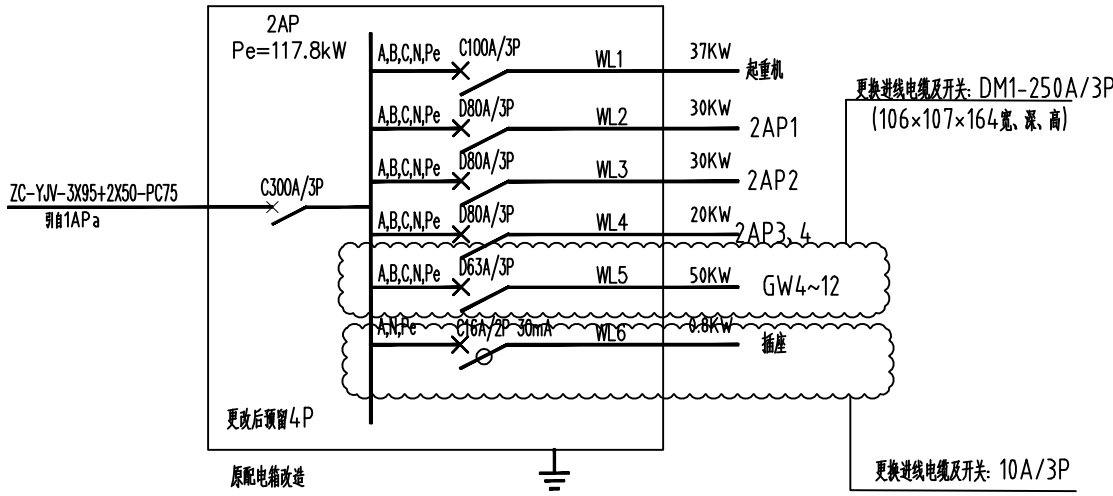

				日期	2024 年 7 月
				阶段	方案
				比例	
审核		工程名称	广东省特种设备检测研究院江门检测装备平台项目工程		工号
校核		建设单位	广东省特种设备检测研究院江门检测院		分号
设计		设计项目	电气安装		
绘图		图名	系统图		图号 BGP-01