


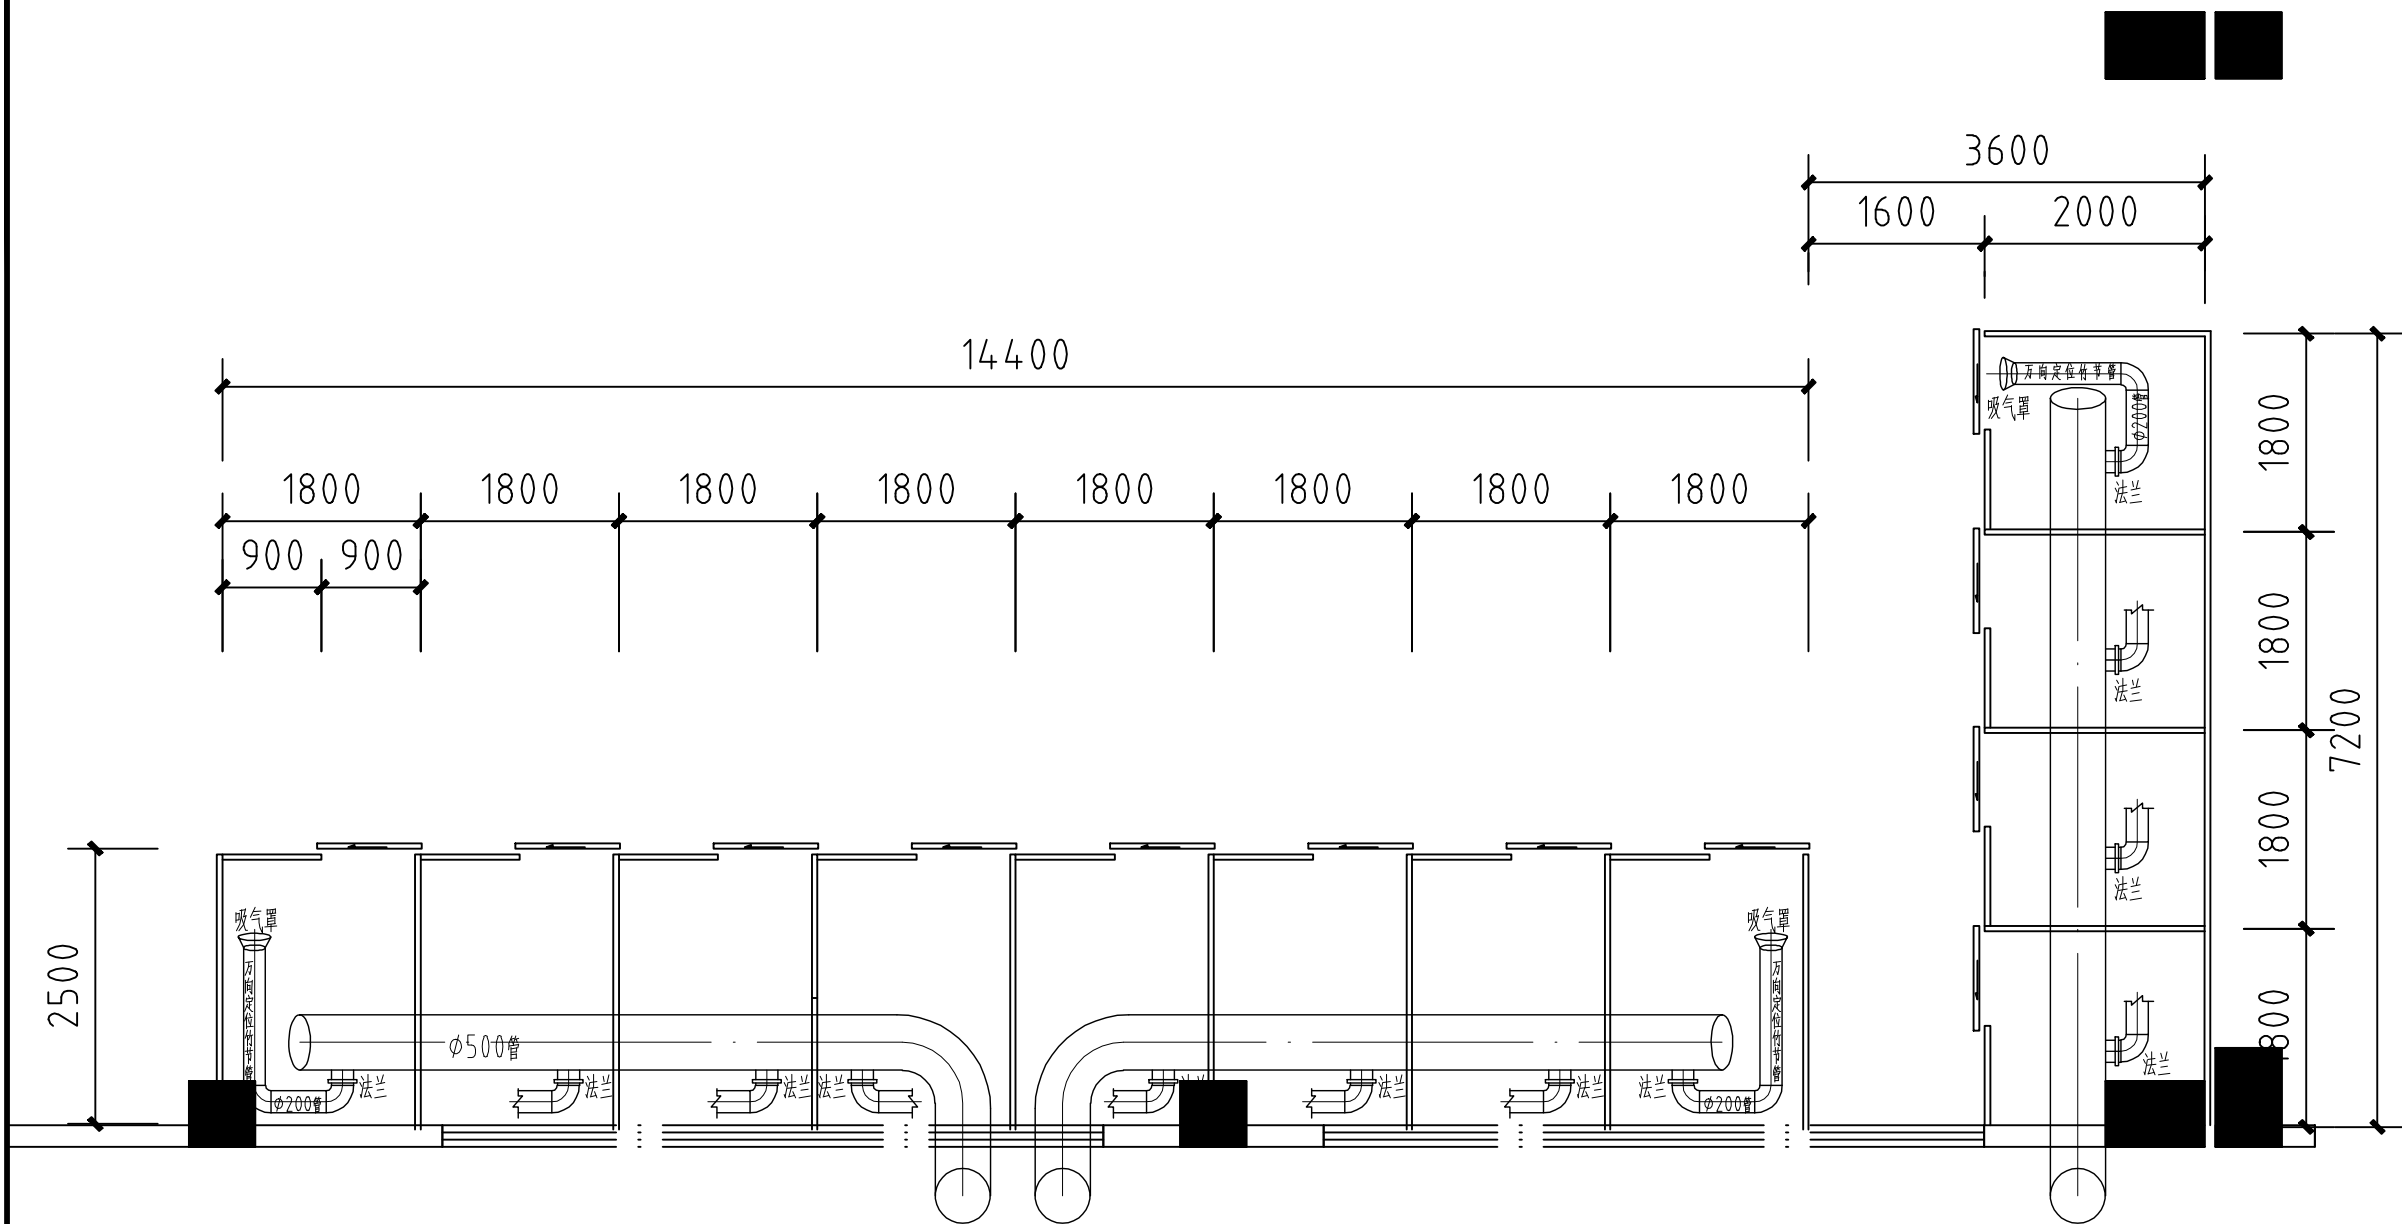

室内风管平面布置图

				日期	2024 年 7 月
				阶段	阶段
				比例	
				工号	
审核			建设单位	广东省特种设备检测研究院江门检测院	分号
校核			设计项目	风管安装	
设计			图名	大样图	图号
绘图					BGRG-03